



ΕΦΗΜΕΡΙΣ ΤΗΣ ΚΥΒΕΡΝΗΣΕΩΣ

ΤΗΣ ΕΛΛΗΝΙΚΗΣ ΔΗΜΟΚΡΑΤΙΑΣ

ΤΕΥΧΟΣ ΤΕΤΑΡΤΟ | Αρ. Φύλλου 486

13 Ιουλίου 1998

ΠΕΡΙΕΧΟΜΕΝΑ

ΑΝΑΔΑΣΩΣΕΙΣ

ΑΠΟΦΑΣΕΙΣ

Αριθ. 2314 (1)

Κήρυξη αναδασωτέας έκτασης 33.782,74 τετρ. μέτρων στη θέση «Ζαφουρόκηπος» χωρίου Μπαλι Κοινότητας Μελιδονίου Μυλοποτάμου Ν. Ηρακλείου.

Ο ΓΕΝΙΚΟΣ ΓΡΑΜΜΑΤΕΑΣ ΠΕΡΙΦΕΡΕΙΑΣ ΚΡΗΤΗΣ

Έχοντας υπόψη:

1. Τις διατάξεις του Ν. 3200/55 περί διοικητικής αποκέντρωσης, όπως τροποποιήθηκε και συμπληρώθηκε μεταγενέστερα με το Ν. 532/70.

2. Τις διατάξεις του άρθρου 117 παρ. 3 του Συντάγματος της Χώρας.

3. Τις διατάξεις του Ν. 998/79 «περί προστασίας των δασών» κ.λπ. και ειδικότερα:

α) Του άρθρου 41 παρ. 1.

β) Του άρθρου 38 παρ. 1.

4. Τις διαταγές του Υπουργείου Γεωργίας:

α) 160417/1180/8.7.80.

β) 182447/3049/24.9.80.

γ) 178936/4496/20.11.81.

δ) 154659/24.5.82.

ε) 141823/24.2.83.

5. Το γεγονός ότι η παραπάνω έκταση αποψιλώθηκε με χειρονακτικα κοπτικά εργαλεία.

6. Την 2299/4.6.98 πρόταση της Δ/νσης Δασών Ρεθύμνης «περί κηρύξεως αναδασωτέας της εκτάσεως» που αναφέρεται στο θέμα, αποφασίζουμε:

Κηρύσσουμε αναδασωτέα, με σκοπό τη διατήρηση του δασικού χαρακτήρα της ως άνω δασικής έκτασης με φυσική αναγέννηση, ώστε να αποκλεισθεί η διάθεση αυτής για άλλο προορισμό, τη δασική έκταση εμβαδού 33.782,74 τετρ. μέτρων που βρίσκεται στη θέση «Ζαφουρόκηπος» χωρίου Μπαλι Κοινότητας Μελιδονίου, προσδιορίζεται από τα στοιχεία ΑΒΓΔΕΖΗΘΙΑ και έχει όρια:

Ανατολικά: Με εθνικό δρόμο και δασική έκταση

Δυτικά: Με ελαιώνα Ιωάννη Ψωμά

Βόρεια: Με ρυάκι

Νότια: Με δασική έκταση,


όπως φαίνεται στο συνημμένο διάγραμμα που αποτελεί αναπόσπαστο μέρος της απόφασης αυτής.

Η απόφαση αυτή να δημοσιευθεί στην Εφημερίδα της Κυβερνήσεως.

Ηράκλειο, 5 Ιουνίου 1998

Ο Γενικός Γραμματέας Περιφέρειας

ΒΑΣΙΛ. ΒΑΛΑΣΟΠΟΥΛΟΣ

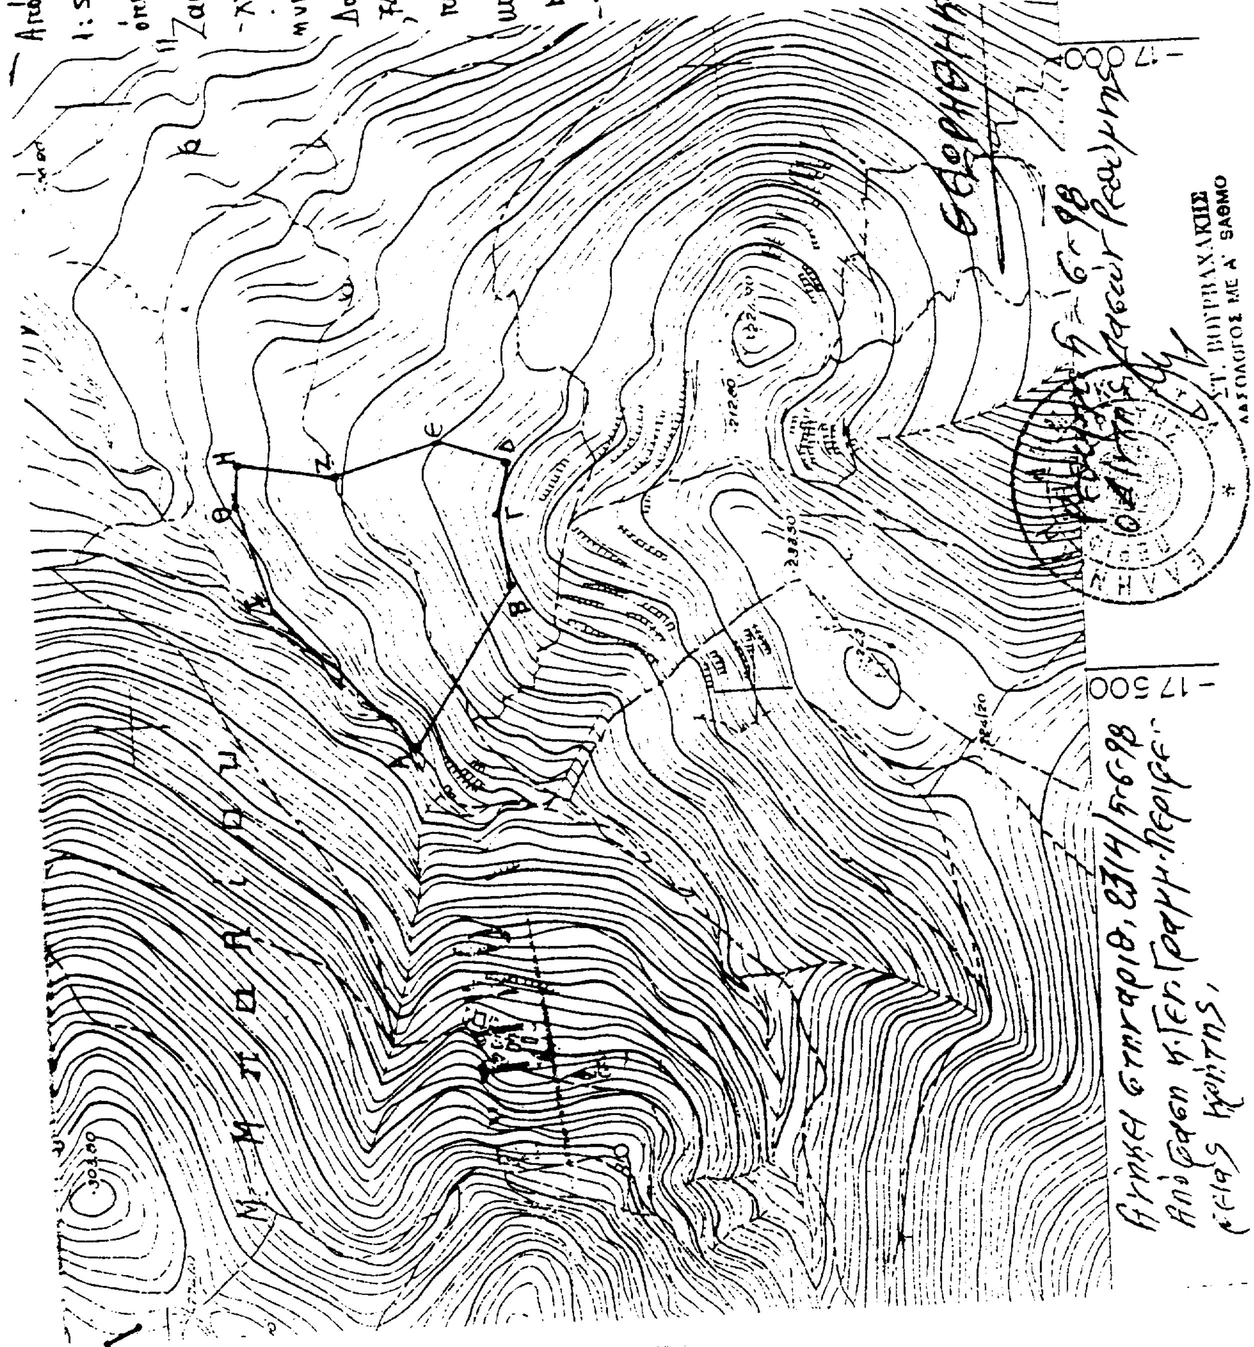
Απόσπασμα φ.χ. ΓΥΣ κλίμ.
1:5000 με κ.α. 9505 8
όπου εμφανίζεται στη θέση
"Ζαφουρόκηπος" Μπαλίου περιο-
-χής Κοιν. Μελιδονίου Μυλ/μου
μικρό στοιχεία ΑΒΓΔΕΖΗΘΙΑ
Δασική έκταση εμβαδού 33782,
74 τ.μ. που εκχερσώθηκε
παράνομα (πρόσφατα)
και για την οποία προτείνουμε
την κήρυξή της ως αναδασω-
-τέας.
Ρέθυμνο 14-4-98
Η ενεργήσασα την αυτοψία
ΕΙΡΗΝΗ ΚΑΤΣΟΥΓΚΡΗ
ΔΑΣΟΛΟΓΟΣ
ΘΕΩΡΗΘΗΚΕ
Ηράκλειο 5-6-1998
Ο Γεν. Γραμμ. Περιφέρειας
Βασίλ. Βαρκαρόπουλος
Ρέθυμνο 5-6-98
Ο Δ/ντης Δασών Ρεθύμνης
ΣΤ. ΒΟΥΡΒΑΧΑΚΗΣ
ΔΑΣΟΛΟΓΟΣ ΜΕ Α' ΒΑΘΜΟ
Ανήκει στην αριθ. 2314/5-6-98
Απόφαση κ. Γεν. Γραμμ. Περιφε-
ρείας Κρήτης.
Μ. Μπαλίου
Α
Β
Γ
Δ
Ε
Ζ
Η
Θ
Ι
303.00
17 500
17 000

ΑΠΑΛΛΟΤΡΙΩΣΕΙΣ

ΑΠΟΦΑΣΕΙΣ

Αριθ. 11366 (2)

Προσωρινή κατάληψη χώρων για τις ανάγκες κατασκευής του Έργου του Μετρό.

Ο ΥΠΟΥΡΓΟΣ ΠΕΡΙΒΑΛΛΟΝΤΟΣ, ΧΩΡΟΤΑΞΙΑΣ ΚΑΙ ΔΗΜ. ΕΡΓΩΝ

Έχοντας υπόψη:

1. Το Νόμο 1558/1985 (ΦΕΚ 157/26.7.95) «Κυβέρνηση και Κυβερνητικά Όργανα».

2. Το Ν. 1955/91 (ΦΕΚ 112/18.7.91) περί ιδρύσεως Εταιρείας με την επωνυμία «ΑΤΤΙΚΟ ΜΕΤΡΟ Α.Ε.» και ειδικότερα τις διατάξεις του άρθρου τρίτου «κύρωση της σύμβασης σε συνδυασμό με τα άρθρα έβδομο και δέκατο «Απαλλοτριώσεις» του ιδίου Νόμου.

3. Την απόφαση Υπουργού ΠΕ.ΧΩ.Δ.Ε. Δ16/010/70/Γ/30.1.92 περί μεταβίβασης δικαιωμάτων και υποχρεώσεων του Δημοσίου στην «ΑΤΤΙΚΟ ΜΕΤΡΟ Α.Ε.».

4. Την απόφαση Υπουργού ΠΕ.ΧΩ.Δ.Ε. Δ16α/04/226/Γ/19.3.92 περί «καθορισμού καθ' ύλην Τεχνικών Δ/νσεων ΓΓΔΕ αρμοδίων για Τεχνικά Θέματα εποπτείας Νομικών Προσώπων Γ.Γ.Δ.Ε.

5. Το με αριθμό πρωτοκόλλου ALX-12298/22.7.98 έγγραφο της «ΑΤΤΙΚΟ ΜΕΤΡΟ Α.Ε.» με το οποίο ζητείται η προσωρινή κατάληψη των τμημάτων ΑΒΓ, ΔΕΖΗ, και ΑΒΓ των ιδιοκτησιών που βρίσκονται στις οδούς Χατζηαποστόλου, Δόρδου, Ρόδου και Μετοχίτη, Οιδίποδος, στο Δ. Αθηναίων και φαίνονται στα συνημμένα σχέδια 1 και 2 αντίστοιχα. Φερόμενοι ιδιοκτήτες των πιο πάνω χώρων είναι οι Οργανισμός Σχολικών Κτιρίων, Κ. Συμεωνίδης κ.ά.

και επειδή

Η προσωρινη κατάληψη της υπόψη ιδιοκτησίας κρίνεται αναγκαία για την κατασκευή του Μετρό και προβλέπεται από το Νόμο 1955/91 η κατάληψη χώρων που εμπίπτουν στους σκοπούς της Εταιρείας «ΑΤΤΙΚΟ ΜΕΤΡΟ Α.Ε.», αποφασίζουμε:

1. Την προσωρινή κατάληψη των τμημάτων ΑΒΓ, ΔΕΖΗ και ΑΒΓ των ιδιοκτησιών που βρίσκονται στις οδούς Χατζηαποστόλου, Δόρδου, Ρόδου και Μετοχίτη, Οιδίποδος, στο Δ. Αθηναίων, τα οποία φαίνονται στα συνημμένα σχέδια 1 και 2 αντίστοιχα και τα οποία αποτελούν αναπόσπαστο μέρος της απόφασης αυτής.

2. Μετά το πέρας των εργασιών οι χώροι θα αποδοθούν στους ιδιοκτήτες τους στην κατάσταση που αυτοί ευρίσκοντο πριν από την κατάληψη. Προς τούτο η «ΑΤΤΙΚΟ ΜΕΤΡΟ Α.Ε.» θα καταγράψει την υφιστάμενη, προ της κατάληψης, κατάσταση.

3. Η κατάληψη θα διαρκέσει μέχρι την ολοκλήρωση του έργου.

4. Η αποζημίωση για την προσωρινή κατάληψη της παραπάνω ιδιοκτησίας θα καθορισθεί όπως προβλέπεται από τις διατάξεις του δεκάτου άρθρου του Ν. 1955/91, θα καταβληθεί δε όπως ορίζεται στο άρθρο τρίτο του ιδίου Νόμου.


Η απόφαση αυτή να δημοσιευθεί στην Εφημερίδα της Κυβερνήσεως.

Αθήνα, 26 Ιουνίου 1998


Ο ΥΠΟΥΡΓΟΣ

Κ. ΛΑΛΙΩΤΗΣ

σχέδιο αρ. 1

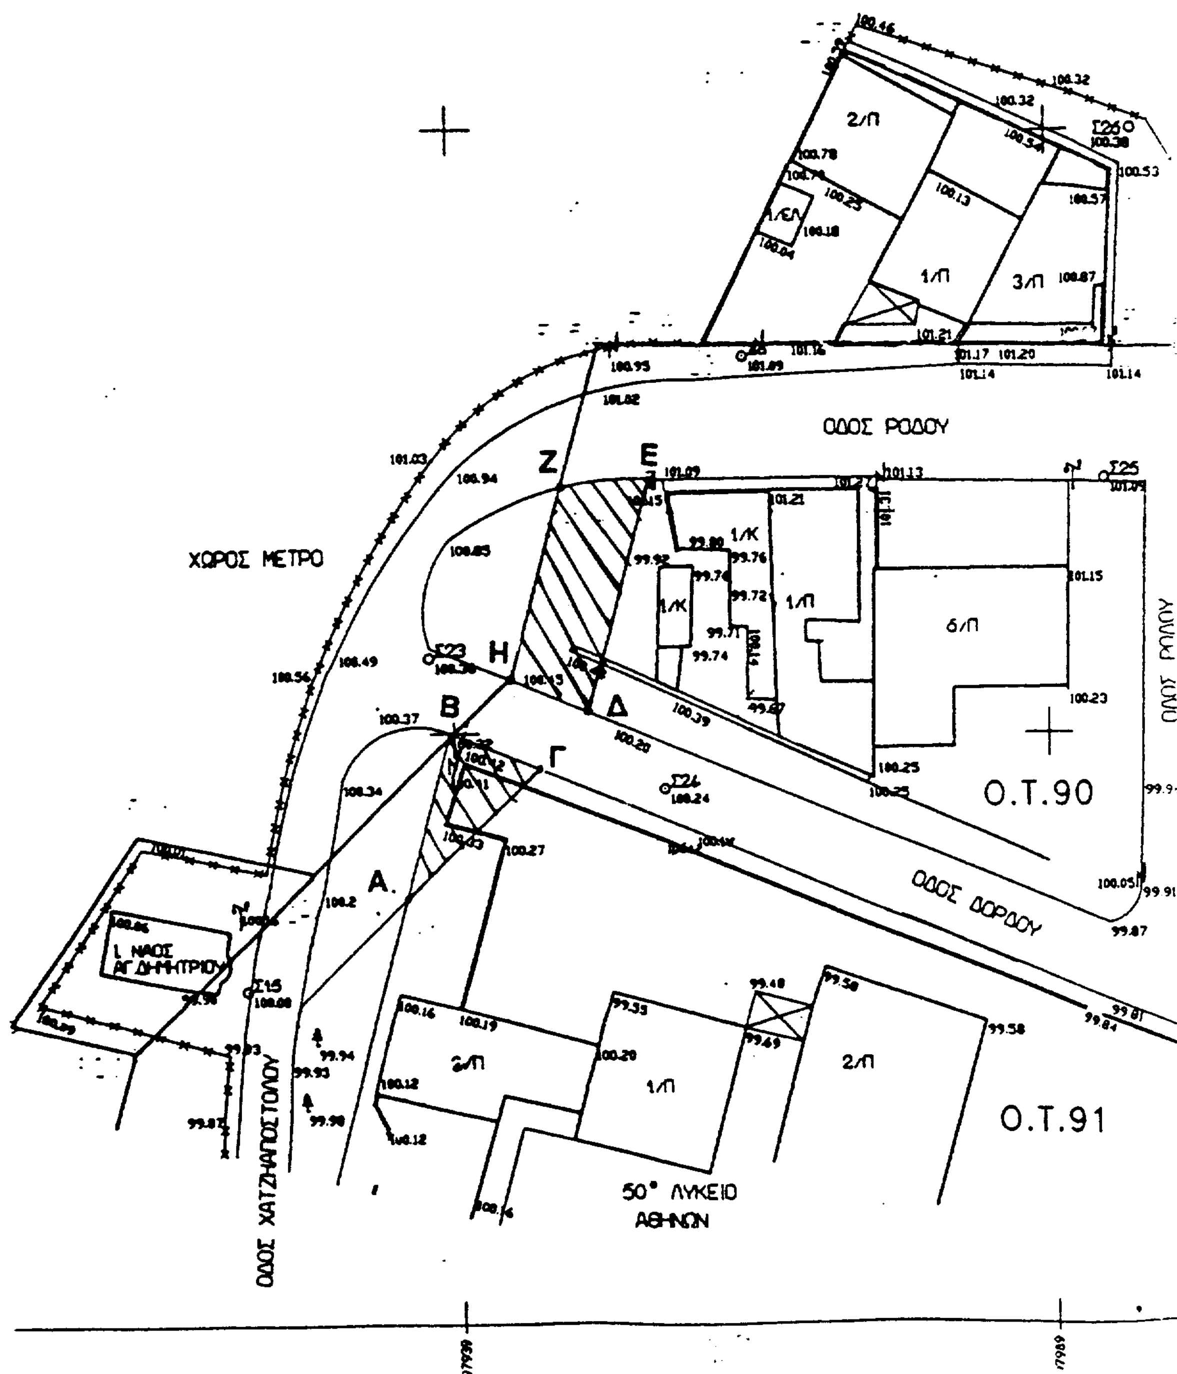

ΧΩΡΟΣ ΜΕΤΡΟ
ΟΔΟΣ ΡΟΔΟΥ
ΟΔΟΣ ΔΟΡΔΟΥ
ΟΔΟΣ ΡΟΔΟΥ
ΟΔΟΣ ΧΑΤΖΗΑΠΟΣΤΟΛΟΥ
Ι. ΝΑΟΣ ΑΓ.ΔΗΜΗΤΡΙΟΥ
Ο.Τ.90
Ο.Τ.91
50° ΛΥΚΕΙΟ ΑΘΗΝΩΝ
Α
Β
Γ
Δ
Ε
Ζ
Η
2/Π
1/Π
3/Π
1/Κ
6/Π

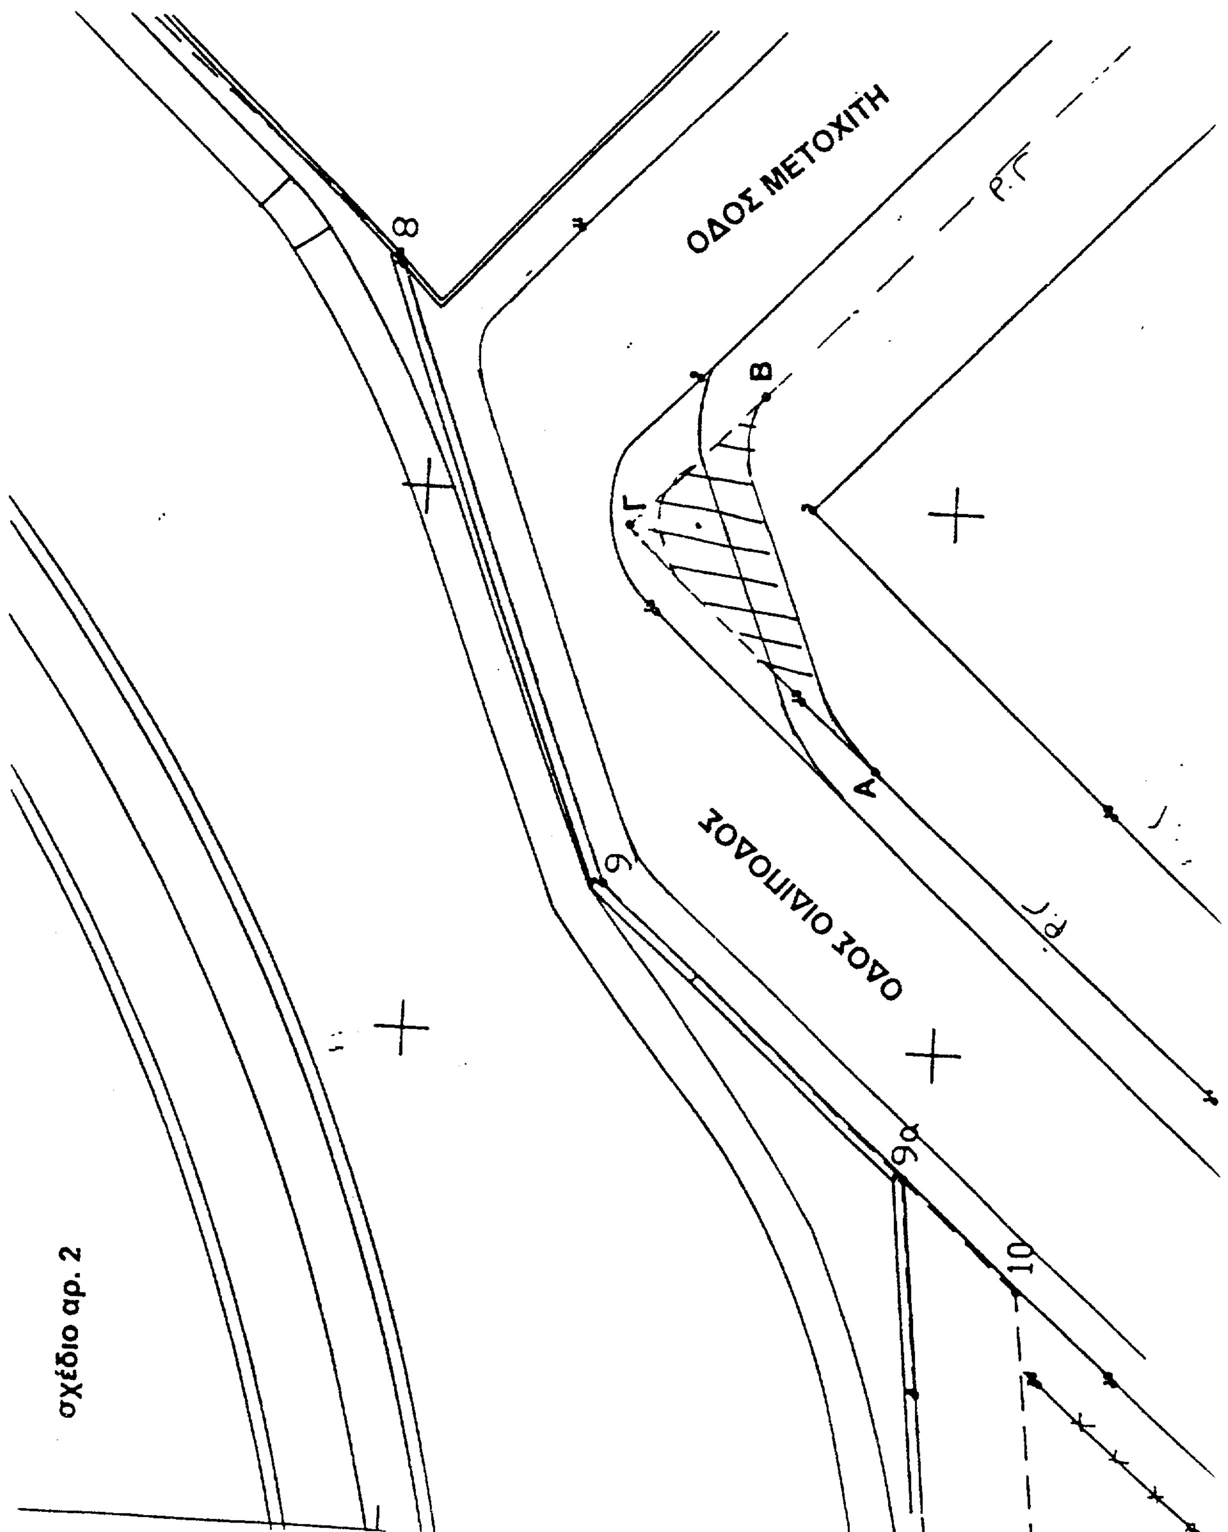

σχέδιο αρ. 2

ΠΟΛΕΟΔΟΜΙΑ

ΑΠΟΦΑΣΕΙΣ

Αριθ. 1781 (3)

Χαρακτηρισμός κοινοτικού δρόμου που συνδέει τους δύο οικισμούς Σφηκέϊκα και Γέφυρα Μπανιά του Ν. Αιτωλοακαρνανίας ως μοναδικού και κυριότερου.

Ο ΝΟΜΑΡΧΗΣ ΑΙΤΩΛΙΑΣ ΚΑΙ ΑΚΑΡΝΑΝΙΑΣ

Έχοντας υπόψη:

1) Την από 26.3.98 εισήγηση.

2) Την υπ' αριθ. 88/26.3.98 βεβαίωση της Κοινότητας Βλαχομάνδρας, στην οποία βεβαιώνεται πως ο εν λόγω δρόμος είναι ο κυριότερος και μοναδικός που συνδέει δύο οικισμούς.

3) Τις διατάξεις του Π. Δ/τος της 31.5.85 (ΦΕΚ 270/Δ') που αφορά την εκτός σχεδίου δόμηση και συγκεκριμένα το άρθρο 1 παρ. 2β.

4) Τις υπ' αριθ. 4725/7.11.88 και 3545/27.4.87 αποφάσεις Νομάρχη «περί καθορισμού ορίων οικισμού Γέφυρα - Μπανιά και Σφηκέϊκα Κοινότητας Βλαχομάνδρας».

5) Τα σχεδιαγράμματα του φακέλου ηλεγμένα και θεωρημένα.

6) Τις διατάξεις του Ν. 2218/94 (ΦΕΚ Α'/13.6.94 και του Ν. 2240/94 (ΦΕΚ 153/Α'/16.9.94) «περί Νομαρχιακής Αυτοδ/σης».

7) Το ΦΕΚ 355/Β'/4.5.95 «Δημοσίευση Οργανισμού Νομαρχιακής Αυτοδ/σης Αιτωλ/νίας».

8) Τις διατάξεις του άρθρου 29Α του Ν. 1558/85 όπως αυτό προστέθηκε με το άρθρο 27 του Ν. 2081/92 (ΦΕΚ 154/Α') και ότι απο τις διατάξεις αυτής της απόφασης δεν προκαλείται δαπάνη σε βάρος του Κρατικού Προϋπολογισμού.

9) Τη σύμφωνη γνωμοδότηση του Συμβουλίου ΧΟΠ του Νομού όπως διατυπώθηκε στην 11/98 πράξη του, θέμα 7ο, αυτού, αποφασίζουμε:

Χαρακτηρίζεται ως κύριος και μοναδικός ο δρόμος που συνδέει τους δύο οικισμούς Σφηκέϊκα όπου σημείο Α και Γέφυρα Μπανιά σημείο Β όπου και η διασταύρωση με τον επαρχιακό δρόμο και όπως ακριβώς απεικονίζεται στο συν/νο χρωματισμένο διάγραμμα το οποίο αποτελεί αναπόσπαστο τμήμα αυτής της απόφασης.


Η ισχύς της παρούσας αρχίζει από τη δημοσιευσή της στην Εφημερίδα της Κυβερνήσεως.

Η παρούσα να δημοσιευθεί στην Εφημερίδα της Κυβερνήσεως.

Μεσολόγγι, 23 Ιουνίου 1998

Ο Νομάρχης

ΓΙΑΝΝΗΣ ΒΑΪΝΑΣ

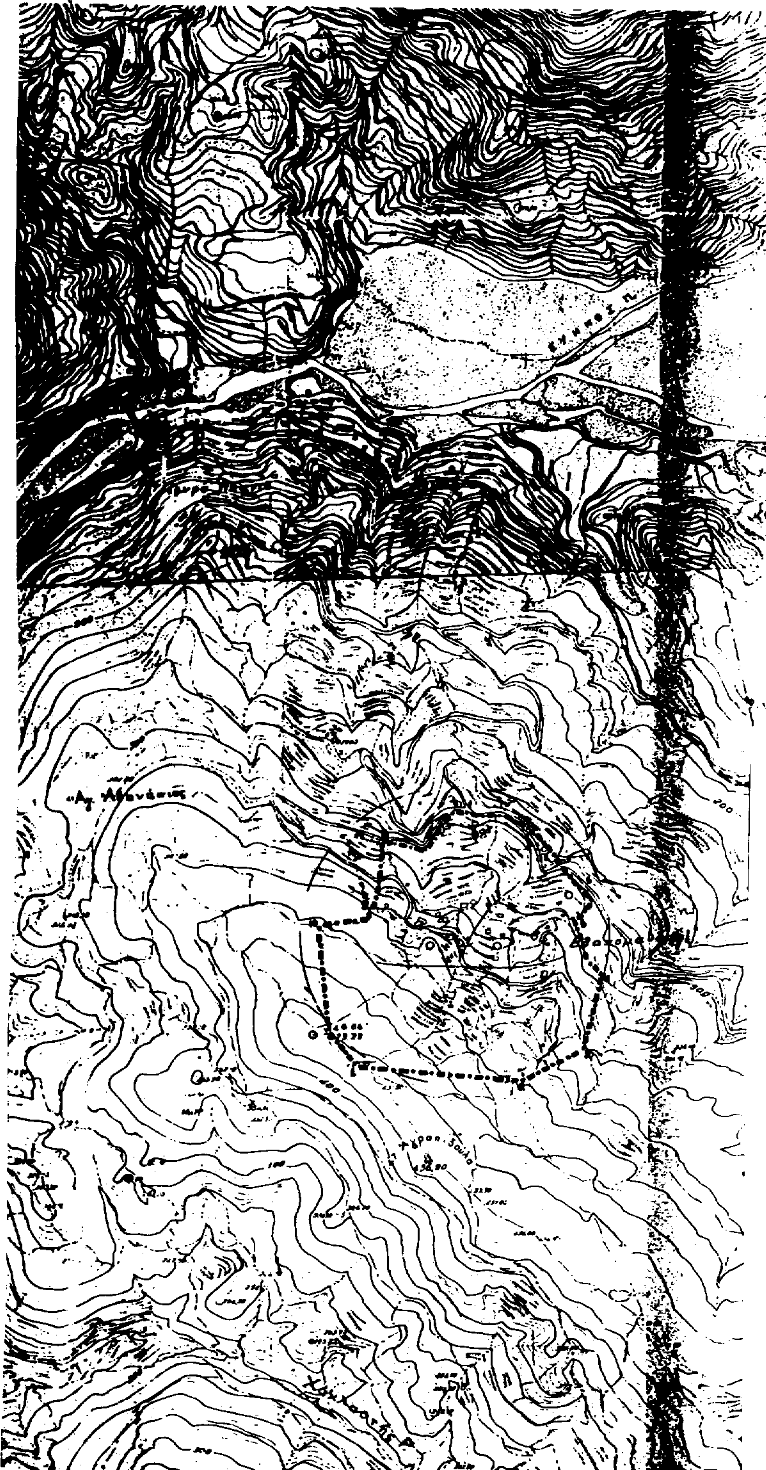

Βλαχομάνδρα 30-5-98

Βεβαίωση

Ο Πρόεδρος της Κοινότητος Βλαχομάνδρας Ναυπακτίας βεβαιώνει ότι ο κοινοτικός δρόμος όπως φαίνεται στο τοπογραφικό ... Γέφυρα Μπάνια ... Κοινότητος Βλαχομάνδρας είναι κύριος και μοναδικός —

Ο Πρόεδρος





ΕΓΙΝΕ ΑΥΤΟΨΙΑ
Ο ΤΕΧΝ. ΥΠΑΛΛΗΛΟΣ
ΜΠΙΣΡΑΣ ΝΙΚΟΣ

ΝΑΥΠΑΚΤΟΣ 5-6-98
ΕΘΕΩΡΗΘΗ
Ο ΠΡΟΪΣΤΑΜΕΝΟΣ

ΚΕΣΤΟΣ






Δρόμος Κοινοτικός προς αναγνώρισιν ως κυρίου και μοναδικού εις θέσιν Γέφυρα Μπανια - ... Κοινότητος Βλαχομάνδρας

ΕΛΛΗΝΙΚΗ ΔΗΜΟΚΡΑΤΙΑ
ΝΟΜΑΡΧΙΑΚΗ ΑΥΤΟΔΙΟΙΚΗΣΗ ΑΙΤΩΛ/ΝΙΑΣ
Δ/ΝΣΗ ΠΟΛ. ...
Αριθ. Πράξεως 1198
1781/23-6-98
Μεσολόγγι 11-6-98
Ε.Μ.

ΕΘΕΩΡΗΘΗ
Δ/ΝΣΗ ΠΟΛ. & ΠΕΡΙΒ/ΝΤΟΣ
Μεσολόγγι 11-6-98
Ε.Μ.
Ο ΔΙ/ΝΤΗΣ





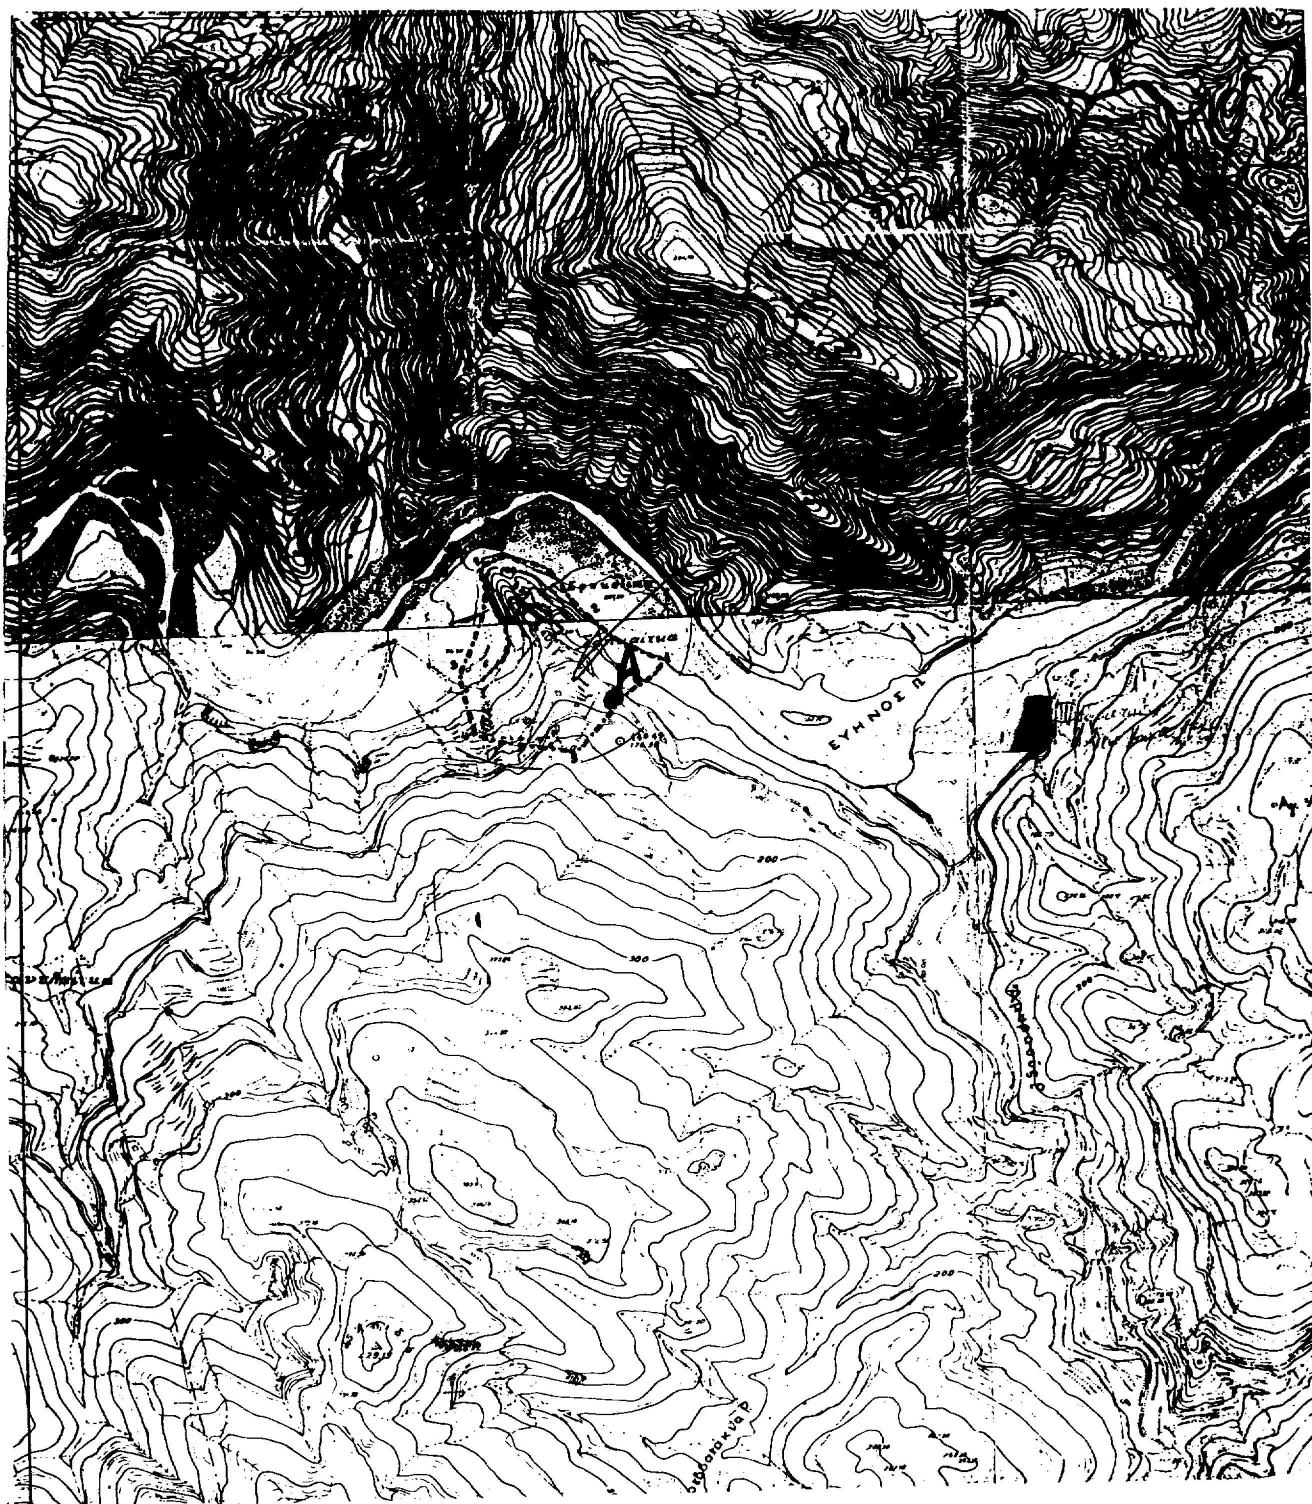

ΑΠΟ ΤΟ ΕΘΝΙΚΟ ΤΥΠΟΓΡΑΦΕΙΟ